

unser Bearbeiter / Nebenstelle
DI (FH) Andreas Steiner / 41310

Datum
21.08.2023

Betreff: Vereinbarung „OCU1E41 - Kistenlagerung Optoelektronische Materialien“

Zwischen der

Technischen Universität Wien
Gebäude und Technik
Resselgasse 3/E080
1040 Wien

und der

Technischen Universität Wien
Forschungsbereich Optoelektronische Materialien
Gußhausstraße 25-25a/ E362-01
1040 Wien

Wie besprochen, lagern wir die mit Ihnen besprochenen Kisten, temporär und bis auf Widerruf in unserem Lager OCU1E41, in der Lilienthalgasse 14, 1030 Wien. Siehe dazu beiliegenden Plan.

Das Betreten des Lagers ist nur in Abstimmung mit der OE Gebäude und Technik zulässig.

Die Abholung bzw. Lieferung ist vorab mit dem Fachbereich Kundenservice und -support der OE Gebäude und Technik zu vereinbaren.

Beilagen:

- Raumübersichtsplan Lilienthalgasse 14, 1030 Wien
- Fotodokumentation Bestand
- Email ... Kontakt Herr Prof. Alexander Grüneis

Technische Universität Wien

Gebäude und Technik

1040 Wien, Karlsplatz 13


11.09.2023
Datum, Unterschrift GUT

TECHNISCHE UNIVERSITÄT WIEN
Fakultät für Elektrotechnik und Informationstechnik
Institut für Festkörperelektronik E362
Nano - Center Campus Gußhaus
Gußhausstraße 25-25a, Gebäude CH
A-1040 Wien, Österreich

19.9.2023
Datum, Bewilligungswerberin

Univ. Prof. Dr. Alexander Grüneis
Institut für Festkörperelektronik
Technische Universität Wien
Gußhausstraße 25-25a, Gebäude CH
A-1040 Wien, AUSTRIA
Tel. : + 43 1 58801 36205
<https://www.tuwien.at/etit/fke>



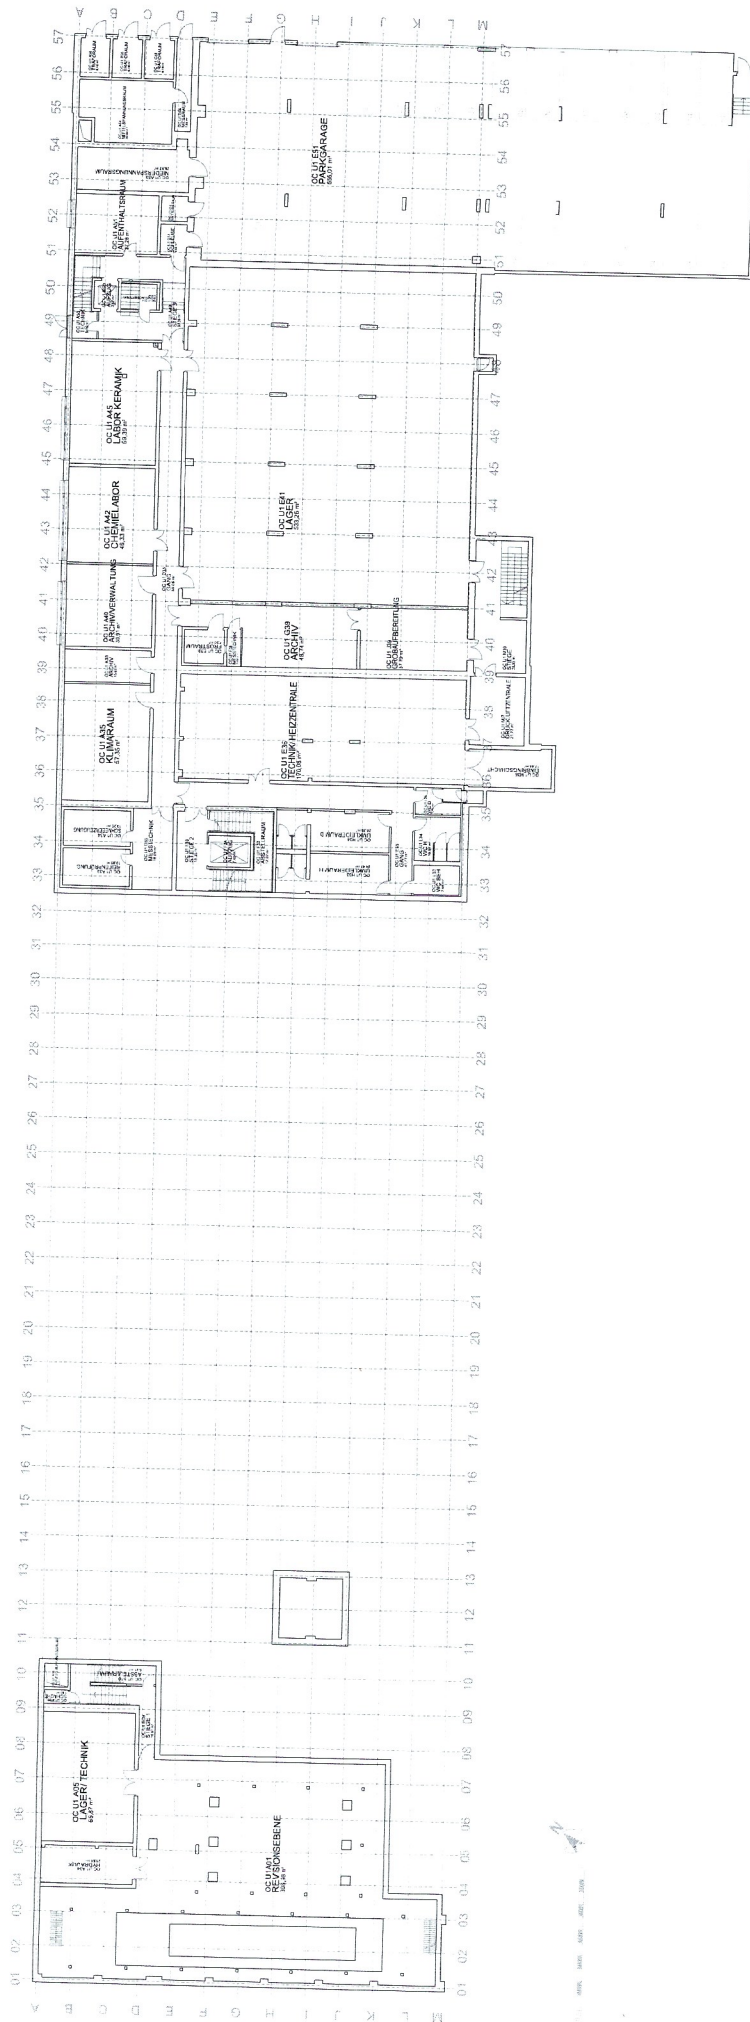

		Gebäude und Technik	
Raumübersicht OC 1. Untergeschoss CAPM-TEAM GUT capm@gut.tuwien.ac.at	Lilienthalgasse 14 1030 Wien	Maßstab: 1:400	Datum: Februar 2021

10.02.2021 09:00 1000 0000 0000 0000

Steiner, Andreas

Von: Ilieva, Iva
Gesendet: Dienstag, 8. August 2023 16:17
An: Steiner, Andreas; Holluger, Konrad
Betreff: WG: Lagerung der Holzkisten

Kennzeichnung: Zur Nachverfolgung
Kennzeichnungsstatus: Gekennzeichnet

Lieber Andreas,

kannst Du bitte eine Vereinbarung mit dem Forschungsbereich „E362-01 - Forschungsbereich Optoelektronische Materialien“ bzgl. der Lagerung der Kisten, s.u. erstellen?

@Hrn. Holluger: Soll die Vereinbarung befristet oder unbefristet und bis auf Widerruf erstellt werden?

Vielen Dank und LG, Iva

Mit freundlichen Grüßen
DI Iva Ilieva



Dipl.-Ing. Iva Ilieva, zPMA
Leiterin Fachgruppe Nachhaltigkeit, Immobilienwesen und CAFM

Technische Universität Wien
E080 Gebäude und Technik
Resselgasse 3
A-1040 Wien
T: +43-1-58801-412435
F: +43-1-58801-41296
M: +43-664-605885161
iva.ilieva@tuwien.ac.at
www.gut.tuwien.ac.at
www.univercity.at

DVR0005886



Von: Holluger, Konrad <holluger@gut.tuwien.ac.at>

Gesendet: Donnerstag, 29. Juni 2023 19:00

An: Gilschwert, Wolfgang <gilschwert@gut.tuwien.ac.at>

Cc: Riegler, Erich <erich.riegler@tuwien.ac.at>; Grüneis, Alexander <alexander.grueneis@tuwien.ac.at>; Ilieva, Iva <ilieva@gut.tuwien.ac.at>

Betreff: Lagerung der Holzkisten

Sehr geehrter Herr Gilschwert,

Sie finden die besprochenen Kisten im Gebäude CH <https://tuw-maps.tuwien.ac.at/?q=CHEG32> beim hinteren Eingang. Bitte diese dann ins Lager <https://tuw-maps.tuwien.ac.at/?q=OCU1E41> bringen und gut beschriftet mit „E362-01 - Forschungsbereich Optoelektronische Materialien“ lagern.

Danke

P.S. @ Frau Ilieva, vielleicht machen wir eine kurze Vereinbarung, damit es nicht in Vergessenheit gerät!

Mit freundlichen Grüßen
Konrad Holluger