


DA 06 E10
SEMINARRAUM DA GRÜN 06A
60,13 m²
Kapazität: 15 Plätze

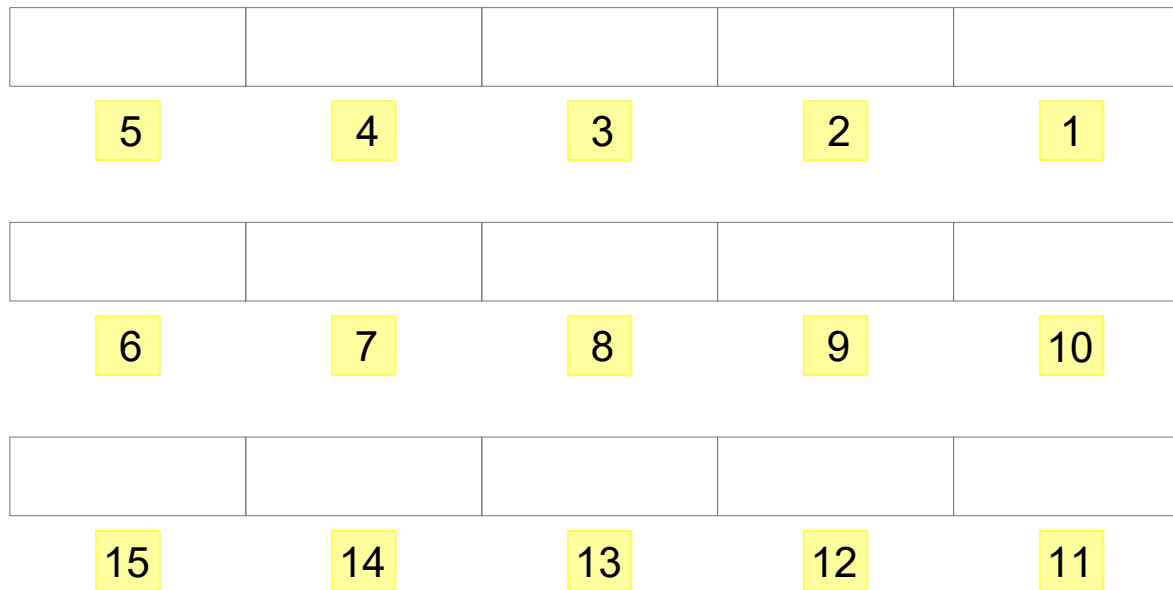

DA 06 E10_Seminarr. DA grün 06A
Freihaus DA
6. OBERGESCHOSS

Wiedner Hauptstr. 8-10
1040 Wien

CAFM- TEAM GUT
cafm@gut.tuwien.ac.at

Maßstab:
1:50

Datum:
September 2020