


Prüfungskapazität AUDIMAX Gesamt NEU: 94 Plätze  
 Prüfungskapazität AUDIMAX NEU - unten: 37 Plätze  
 Prüfungskapazität AUDIMAX NEU - oben: 57 Plätze

BA U1 78A  
 GM 1 AUDI.MAX.  
 321,89 m<sup>2</sup>


Kapazität 491 Plätze

Kapazität U1: 182 Plätze

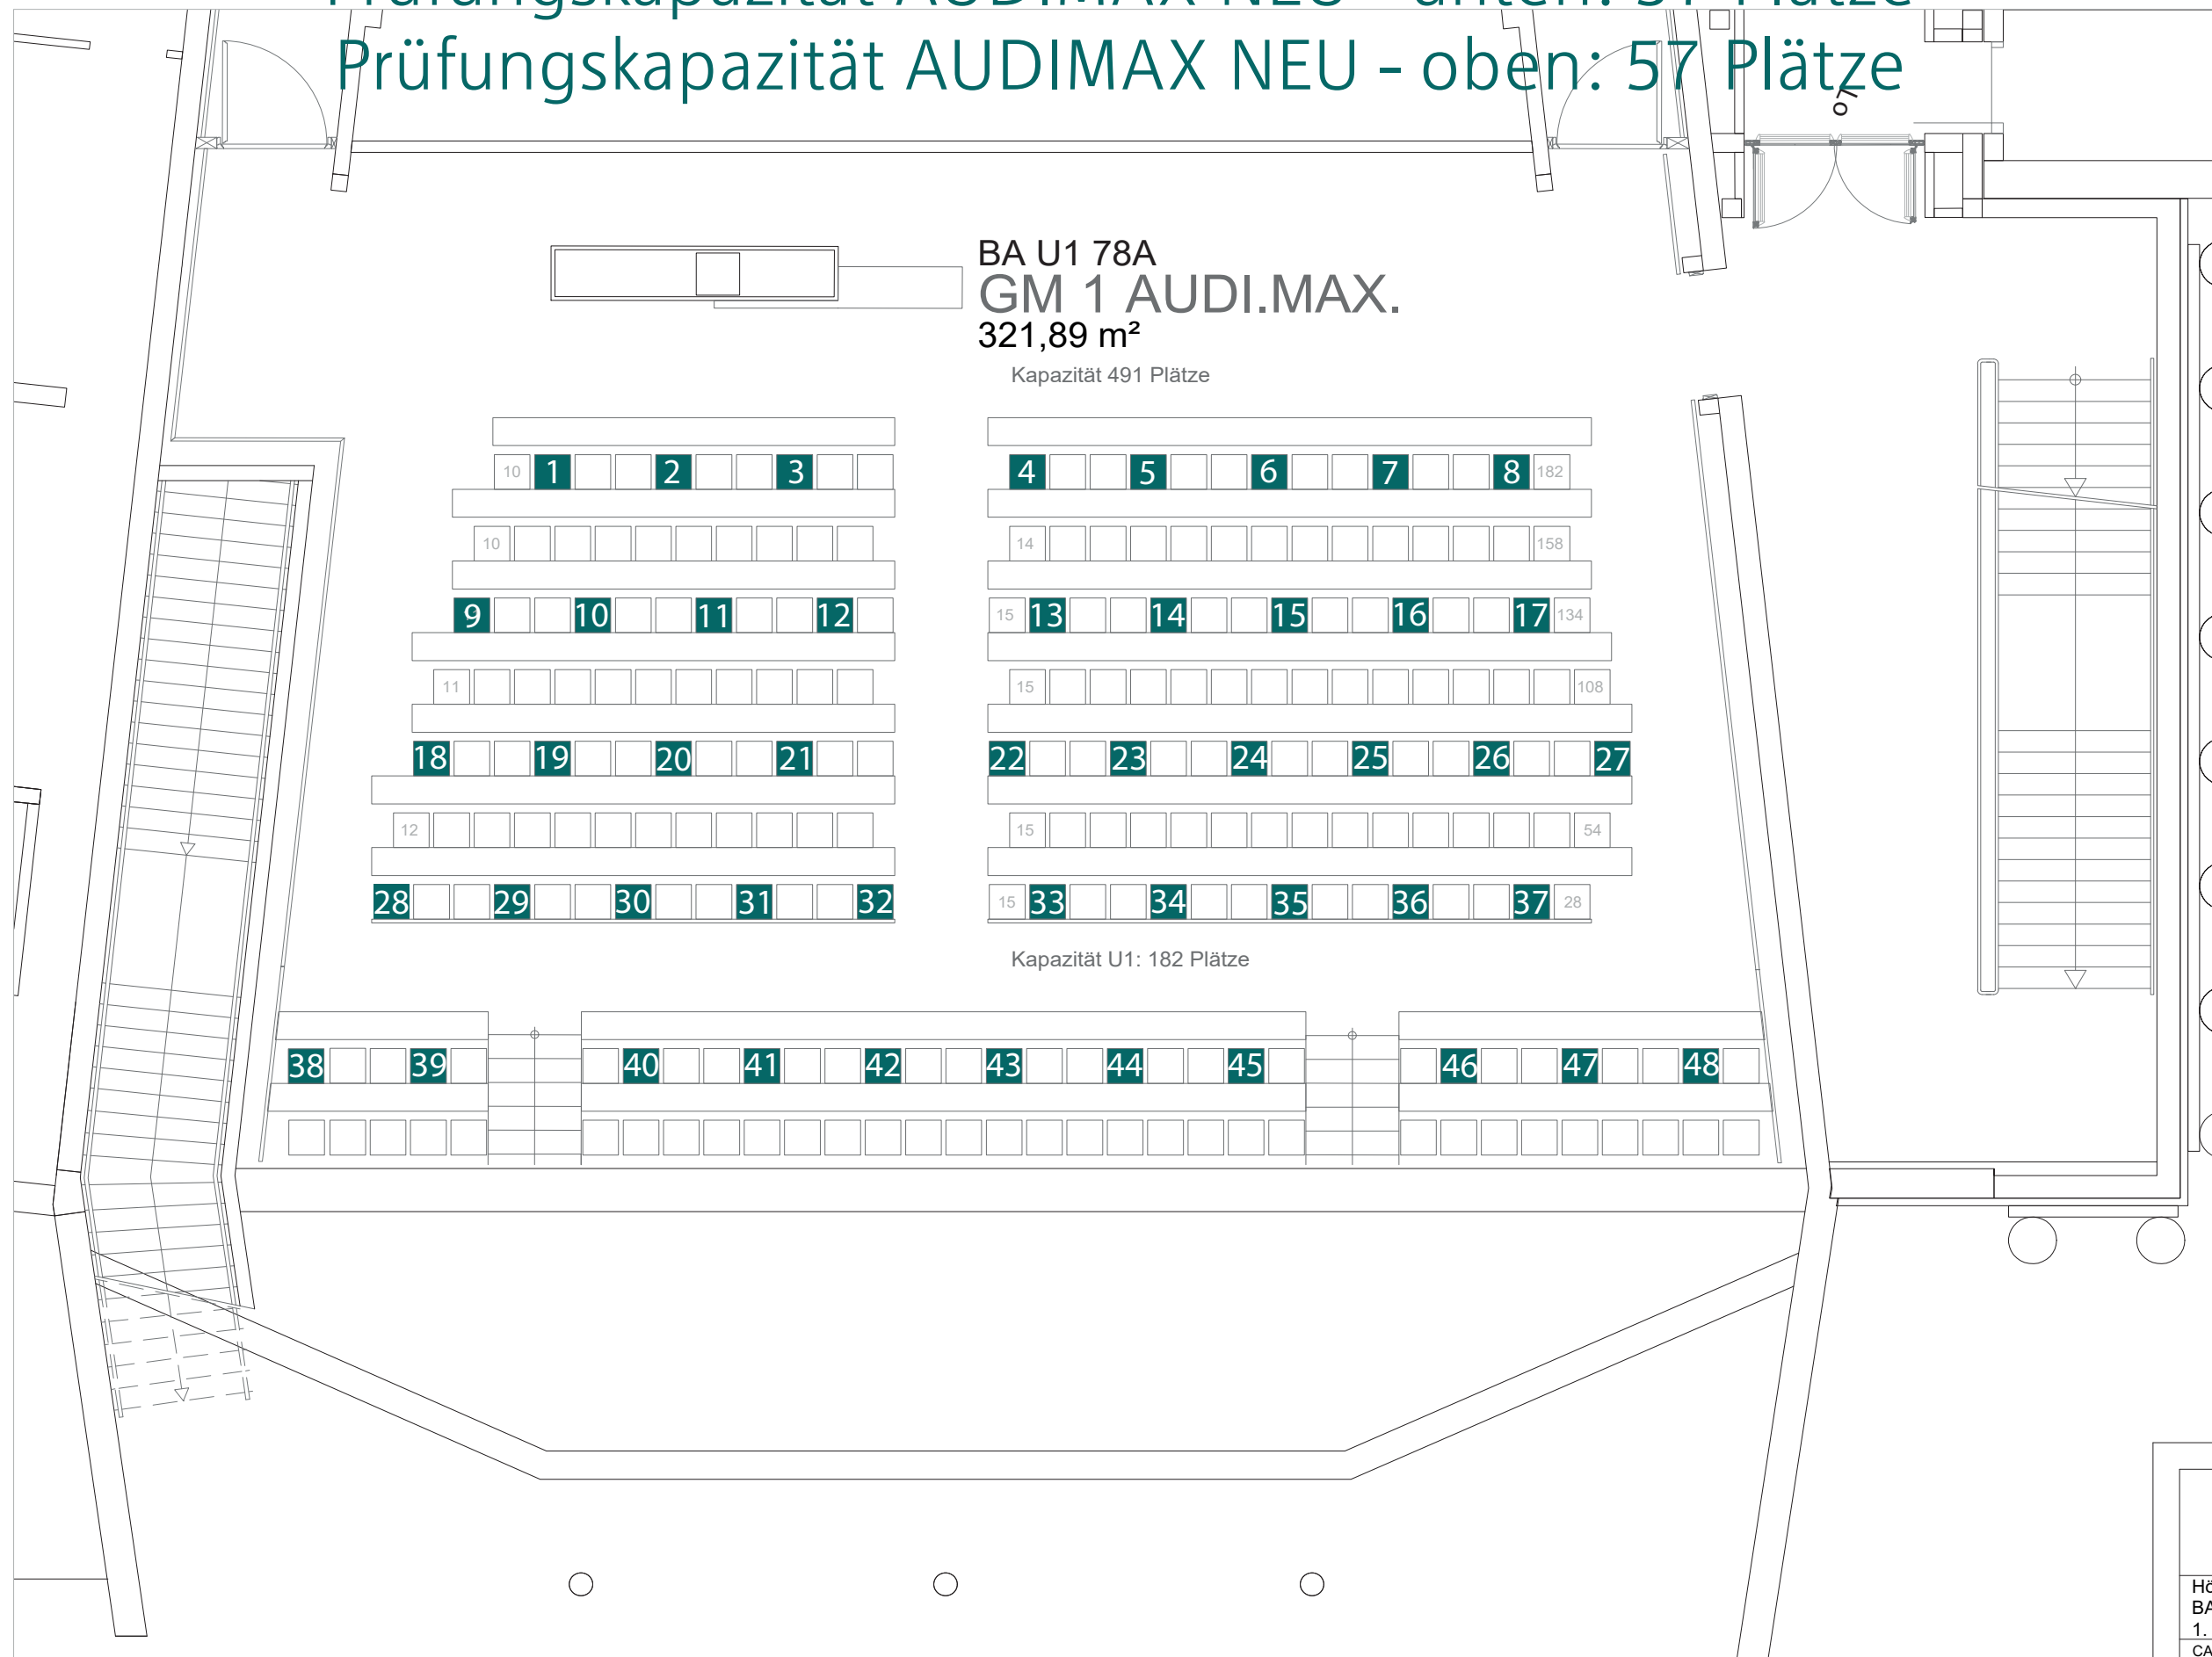

Hörsäle BA 1. UNTERGESCHOSS CAFM- TEAM GUT cafm@gut.tuwien.ac.at	Getreidemarkt 9 1060 Wien Maßstab: Datum: April 2020
--	--

Prüfungskapazität AUDIMAX Gesamt NEU: 94 Plätze  
 Prüfungskapazität AUDIMAX NEU - unten: 37 Plätze  
 Prüfungskapazität AUDIMAX NEU - oben: 57 Plätze

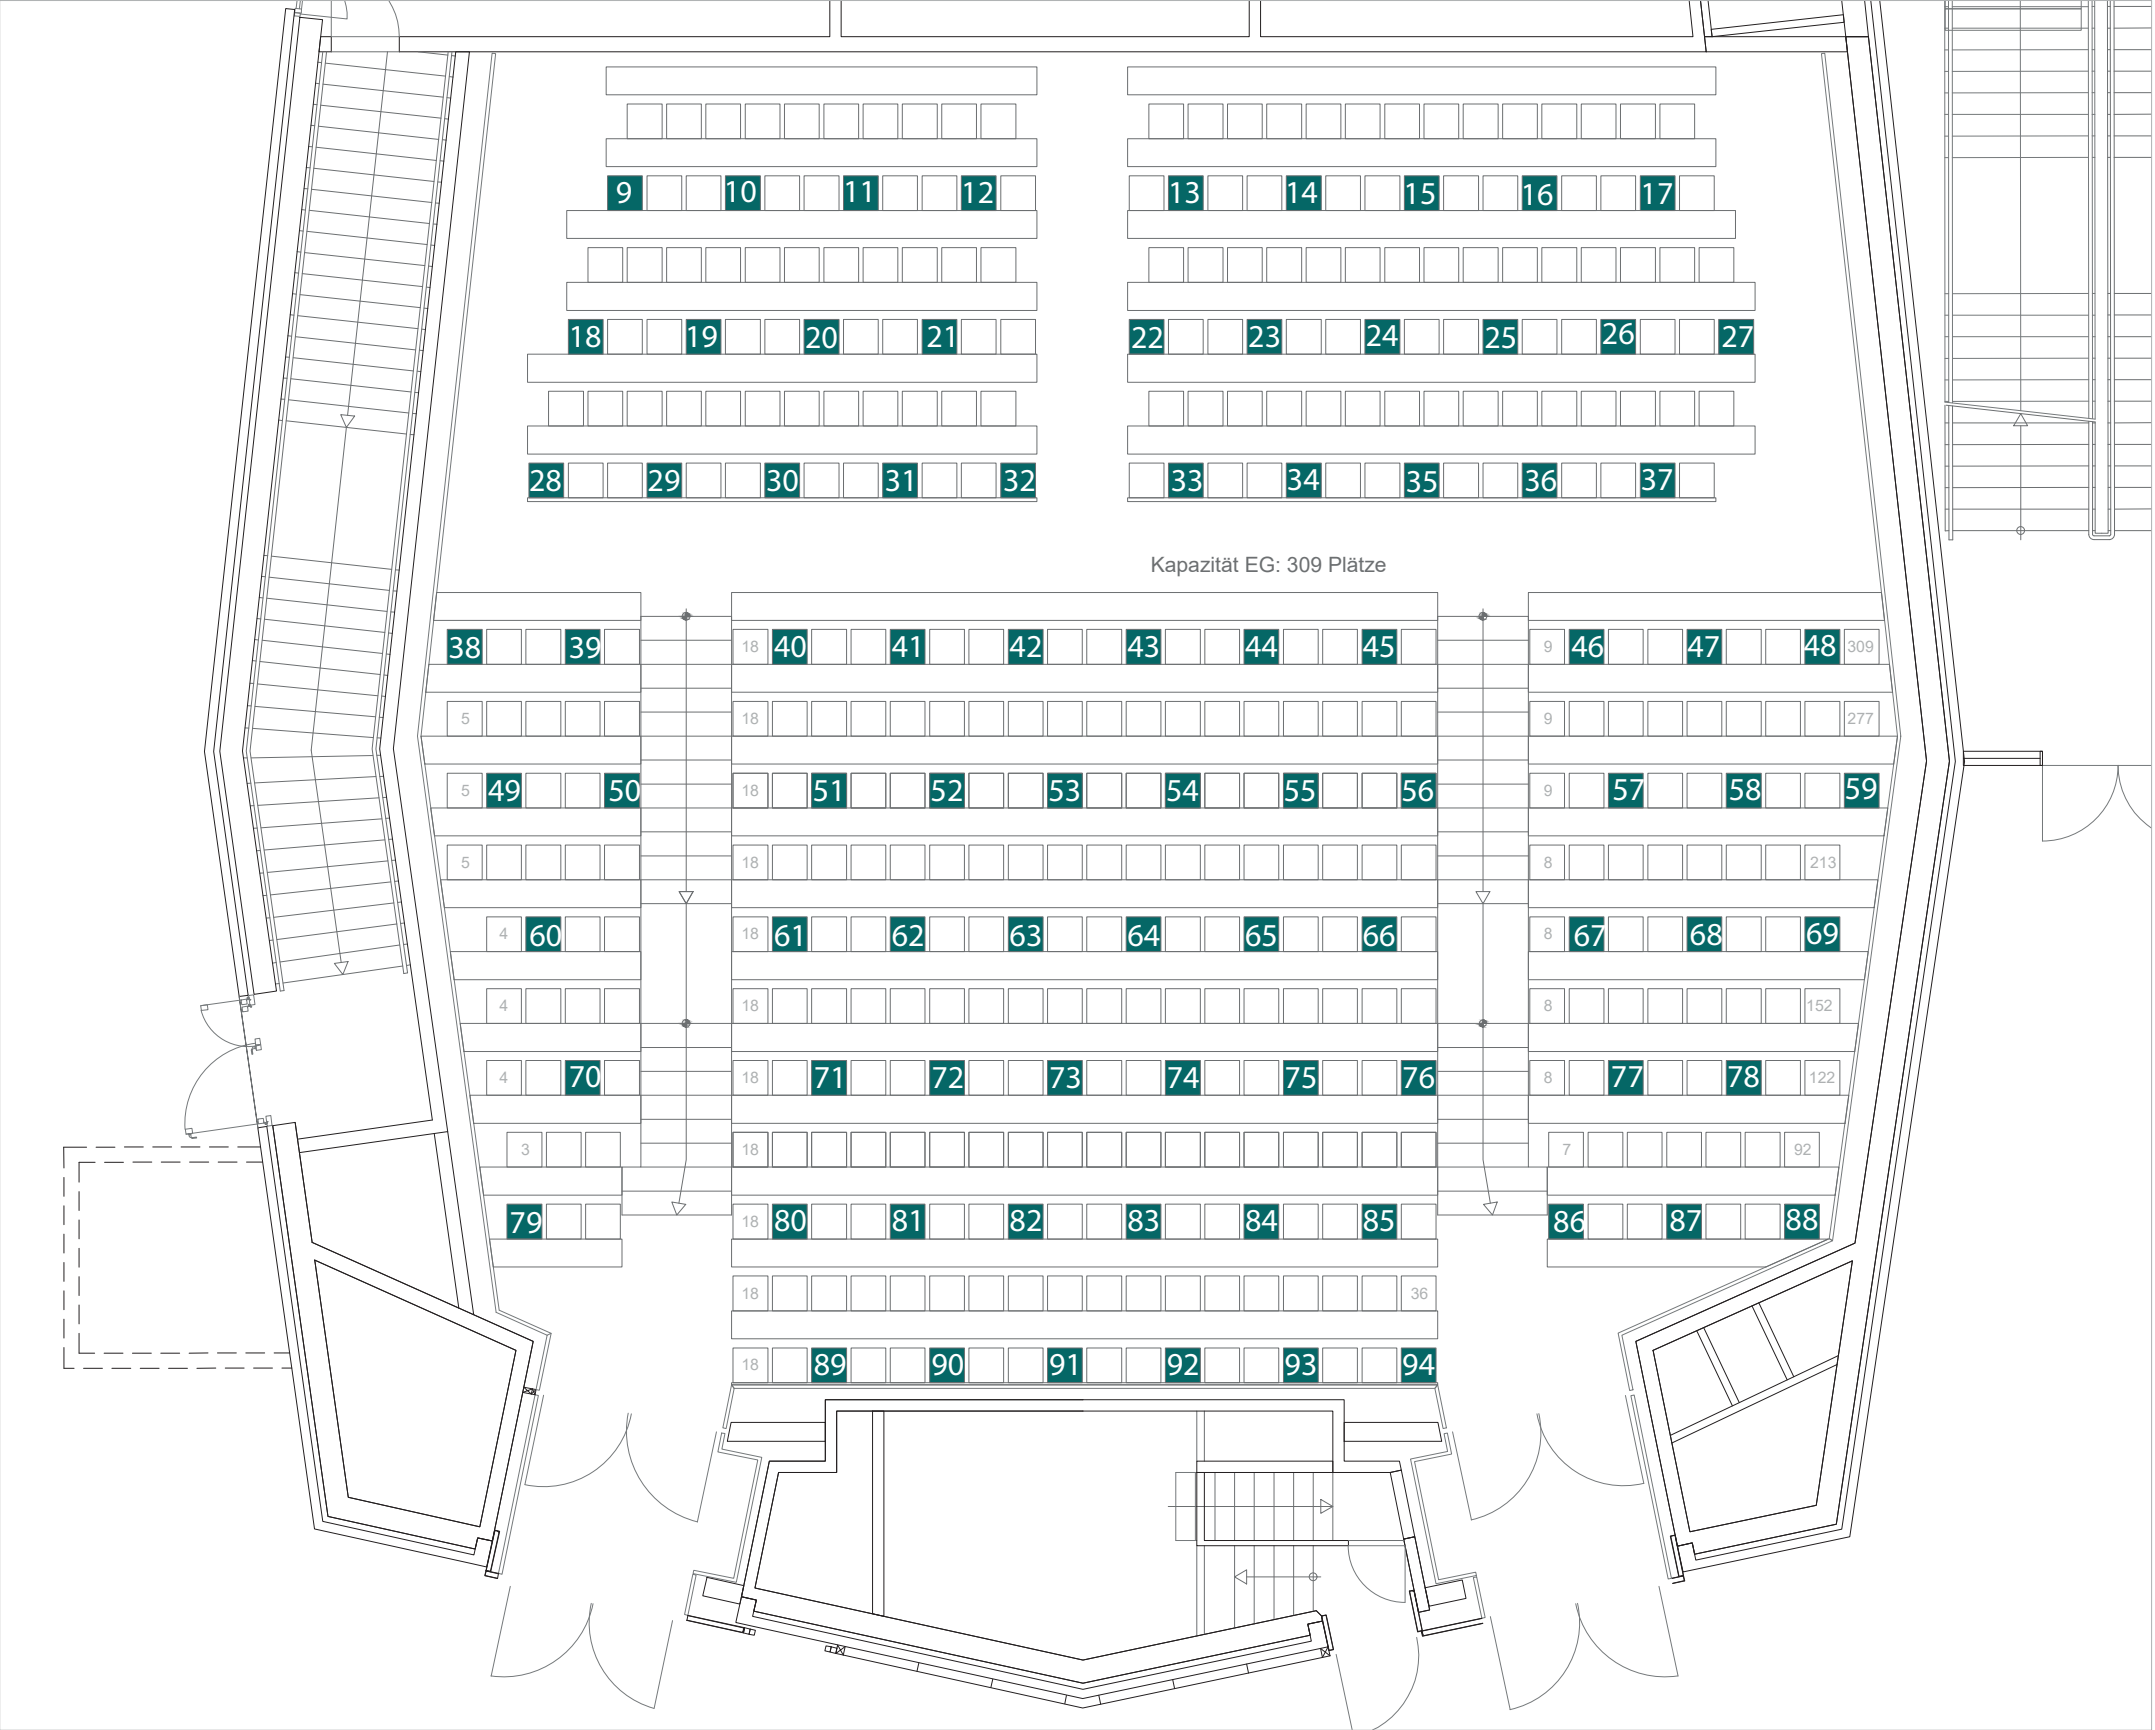

 TU WIEN GUT Gebäude und Technik	
Hörsäle BA ERDGESCHOSS CAFM- TEAM GUT cafm@gut.tuwien.ac.at	Getreidemarkt 9 1060 Wien Maßstab: 1:100 Datum: April 2020