


Prüfungskapazität Neu: 27 Plätze

Kapazität gesamt: 194 Plätze + 1 Rollstuhlplatz bzw. 3 lose Sessel

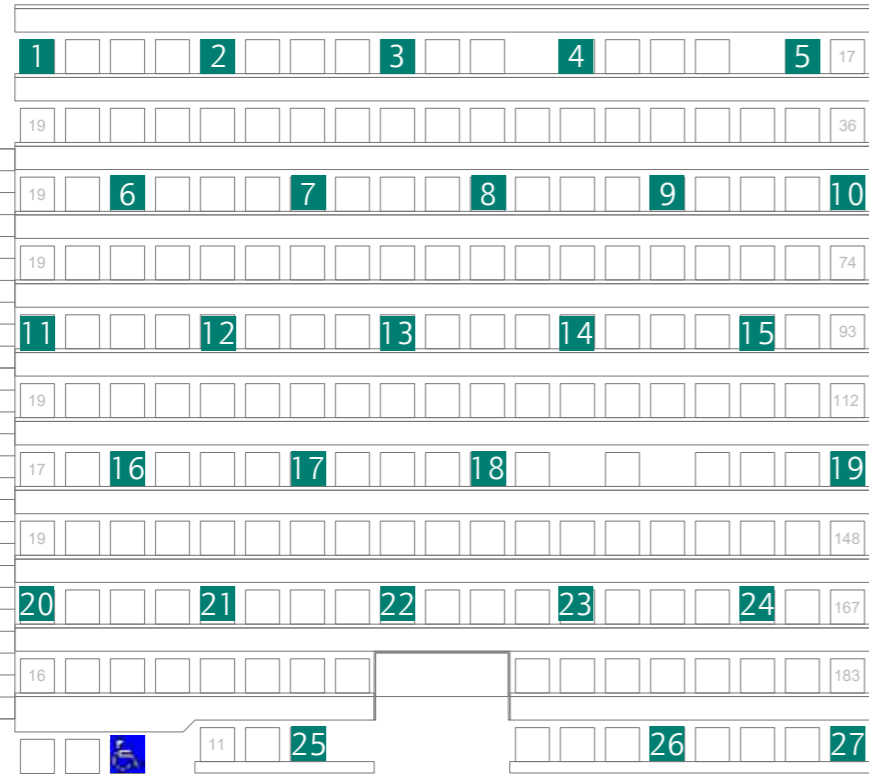


Bestuhlung lose - 3 Stühle

DA 02 K01
FH HÖRSAAL 6
214,70 m²

Prüfungskapazität Gesamt Neu: 55 Plätze

Prüfungskapazität Neu: 28 Plätze

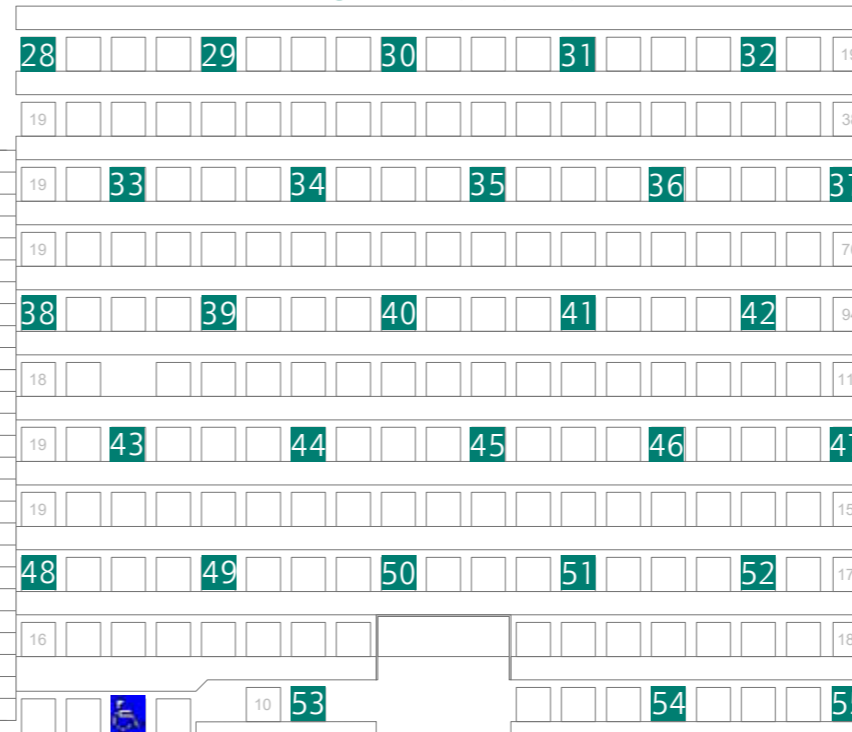

Bestuhlung lose - 4 Stühle

Kapazität gesamt: 196 Plätze + 2 Rollstuhlplätze bzw. 4 lose Sessel

DA 02 G15
FH HÖRSAAL 5
214,89 m²



Hörsäle DA 2. OBERGESCHOSS CAFM- TEAM GUT cafm@gut.tuwien.ac.at	Wiedner Hauptstr. 8-10 1040 Wien	Maßstab: 1:100	Datum: April 2020
---	-------------------------------------	-------------------	----------------------