



27 Personen Prüfungskapazität

Kapazität gesamt: 194 Plätze + 1 Rollstuhlplatz bzw. 3 lose Sessel

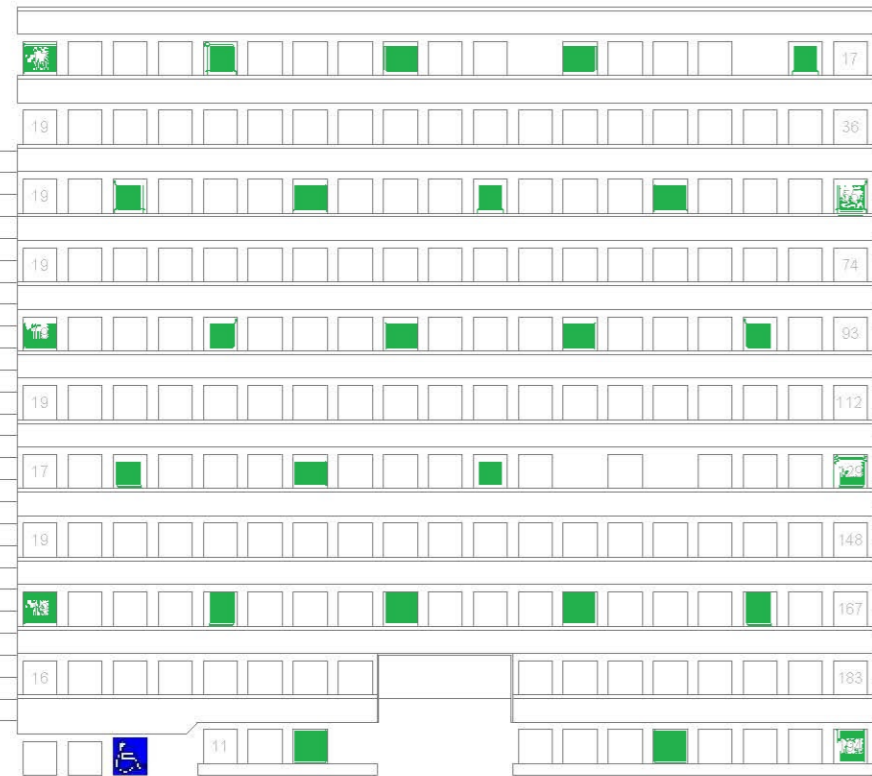

DA 02 K01
FH HÖRSAAL 6
214,70 m²

28 Personen Prüfungskapazität

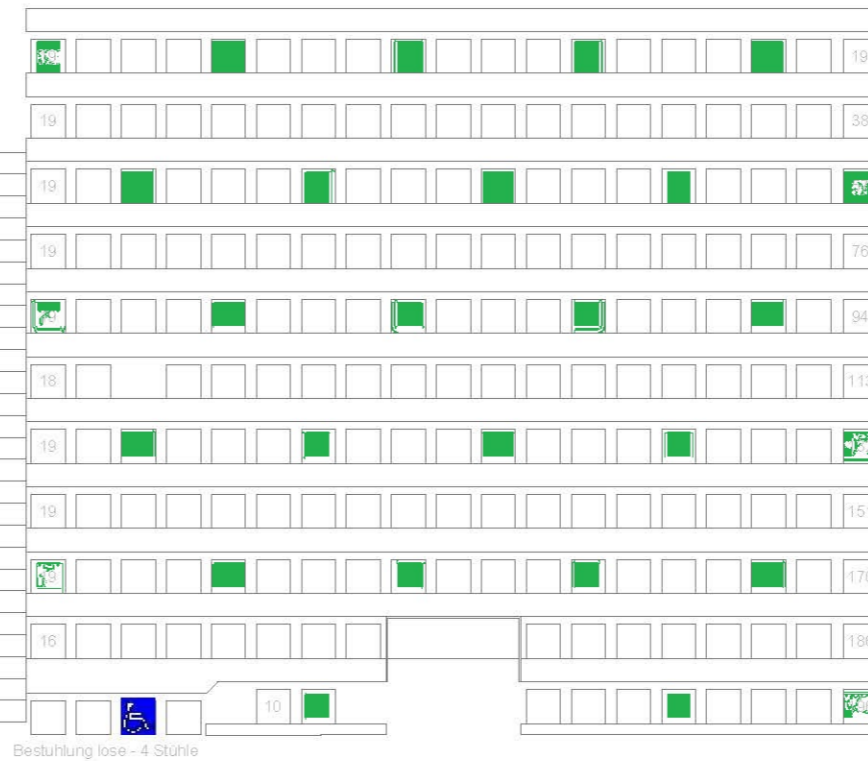

Kapazität gesamt: 196 Plätze + 2 Rollstuhlplätze bzw. 4 lose Sessel

DA 02 G15
FH HÖRSAAL 5
214,89 m²



Hörsäle DA 2. OBERGESCHOSS CAFM- TEAM GUT caf@gt.tuwien.ac.at	Wiedner Hauptstr. 8-10 1040 Wien	Maßstab: 1:100	Datum: April 2020
---	-------------------------------------	-------------------	----------------------