


**BA U1 78A
GM 1 AUDI.MAX.
321,89 m²**

Kapazität 491 Plätze
Kapazität neu: 94 PAX

Kapazität neu: 37 PAX
Kapazität U1: 182 Plätze



AudiMax_PAX_2		Getreidemarkt 9	
BA		1060 Wien	
1. UNTERGESCHOSS			
CAFM- TEAM GUT	Maßstab:	Datum:	
cafm@gut.tuwien.ac.at	1:100	Mai 2020	

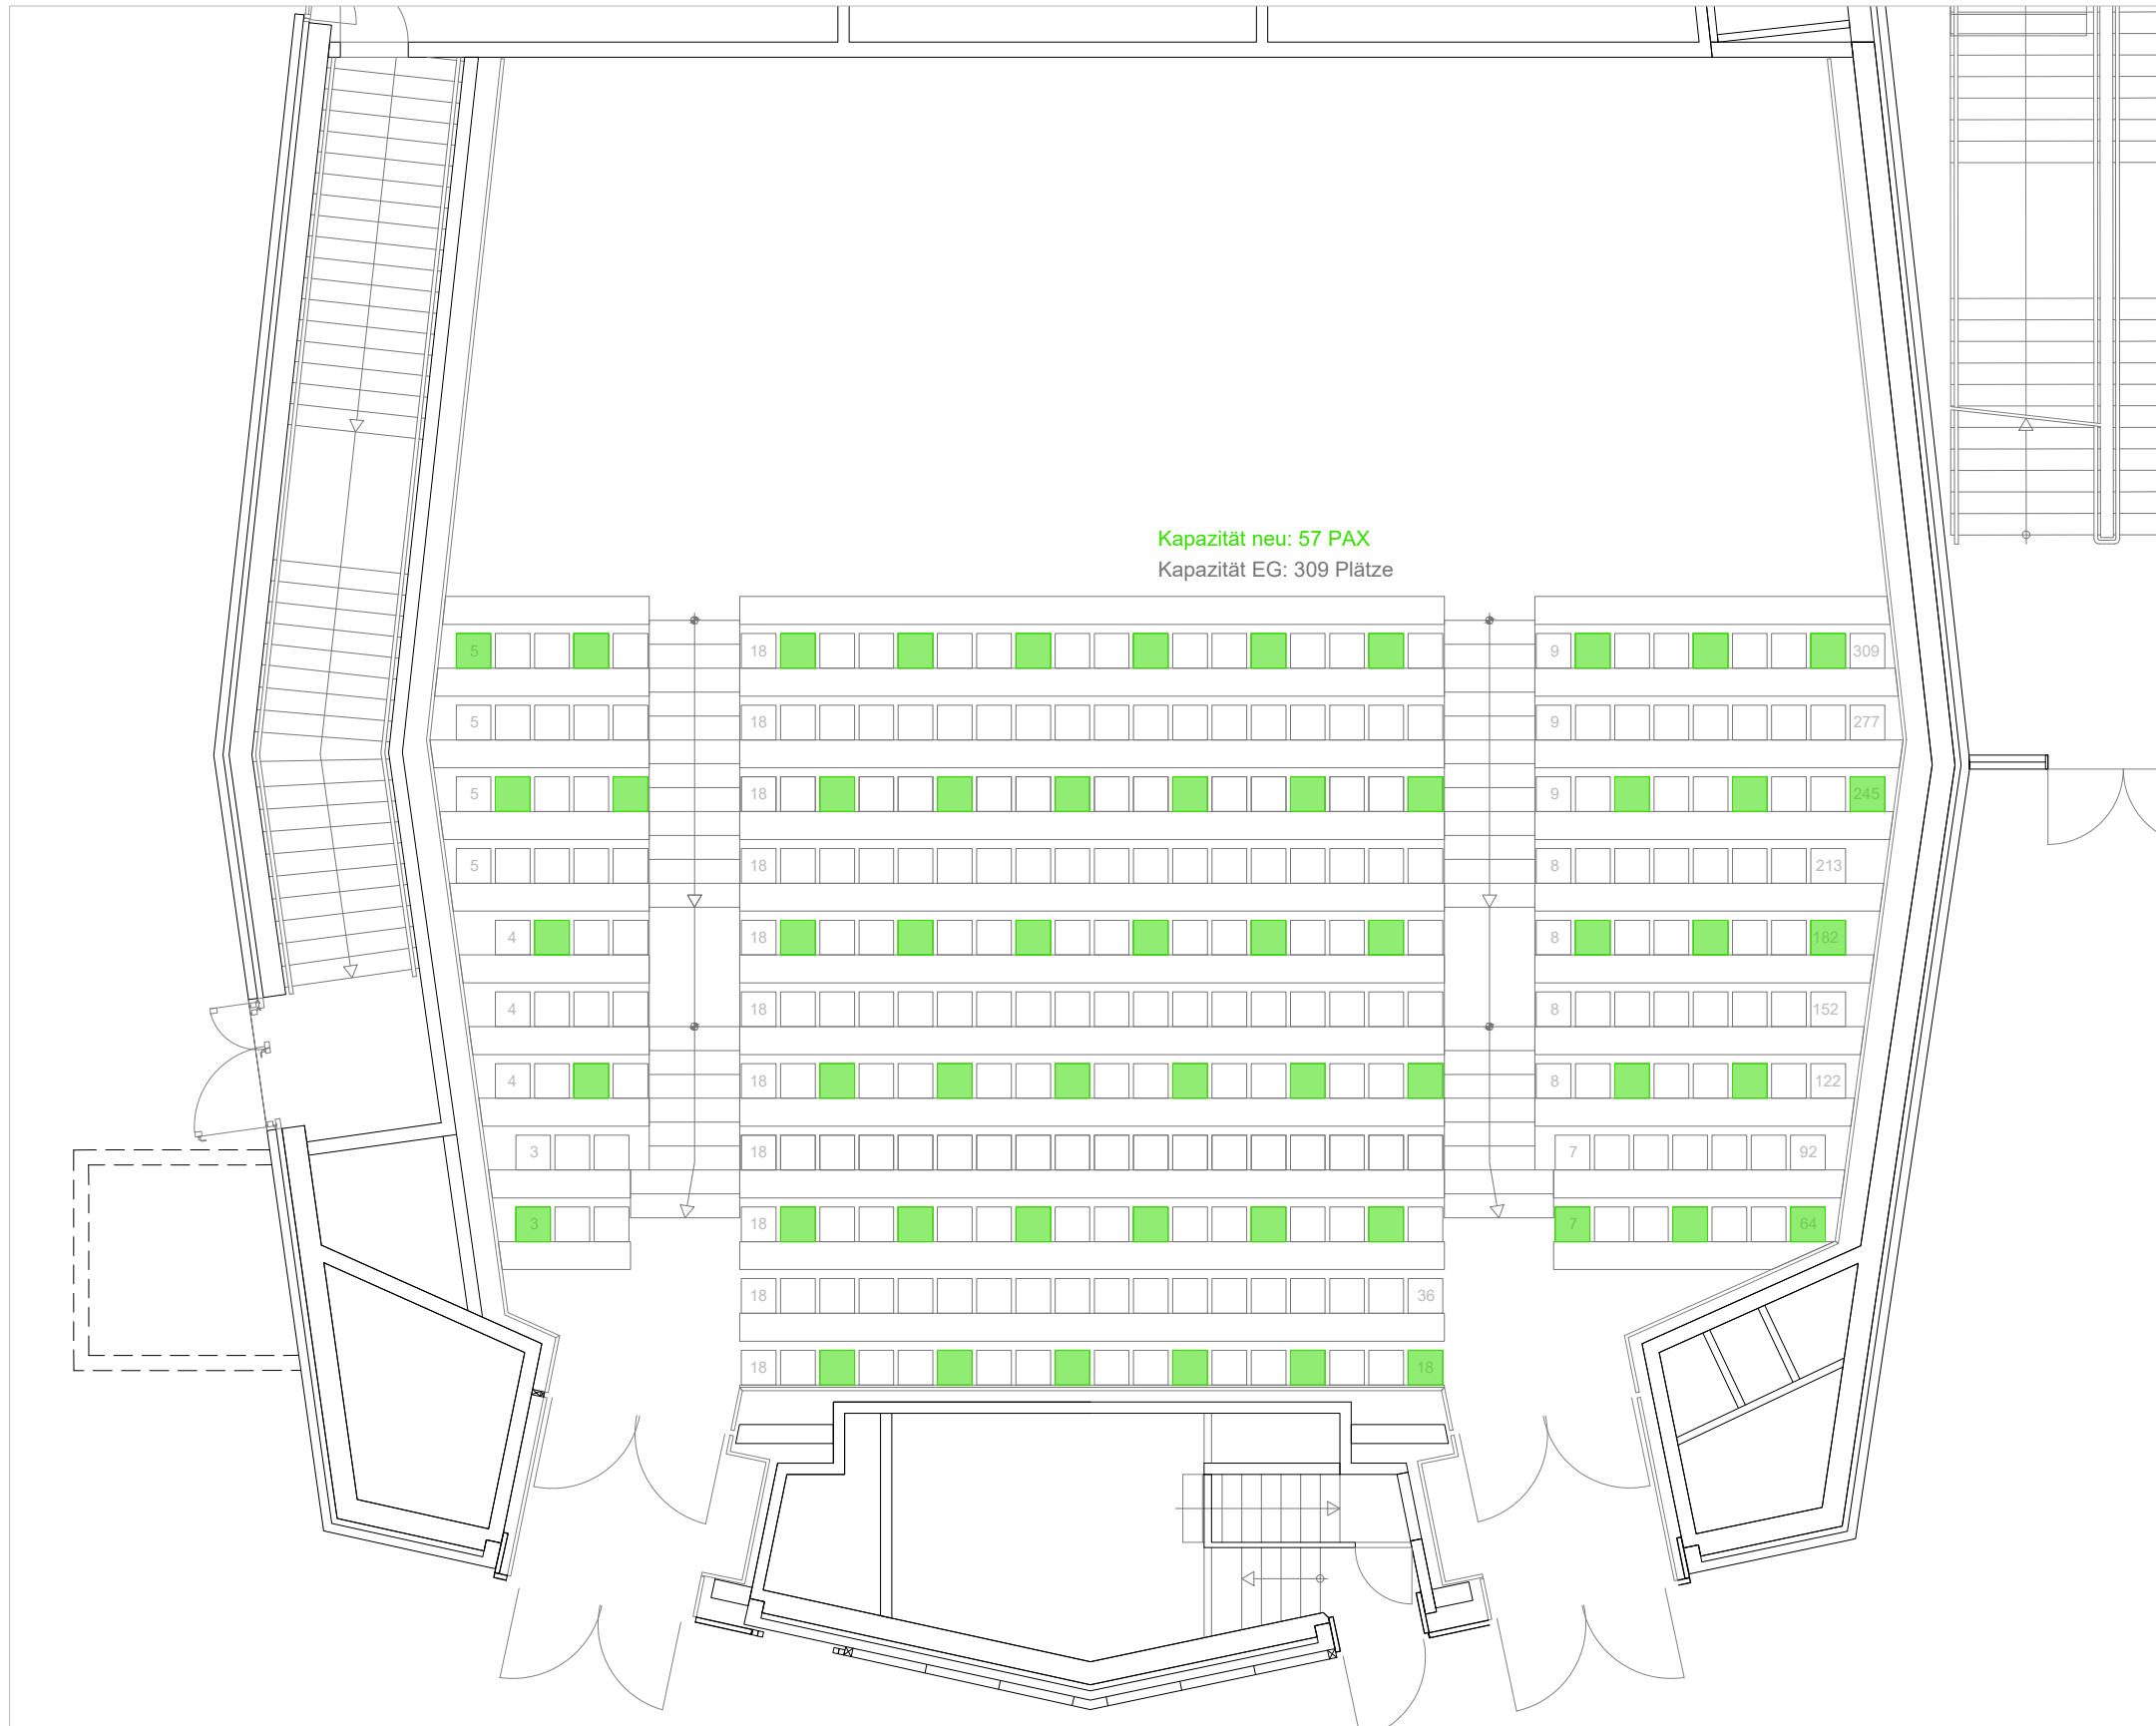

AudiMax_PAX_2		Getreidemarkt 9	
BA		1060 Wien	
ERDGESCHOSS			
CAFM- TEAM GUT	Maßstab:	Datum:	
cafm@gut.tuwien.ac.at	1:100	Mai 2020	